


LEGENDE

Planung

- Fahrbahn
- besfestigte Flächen
- Pflanzflächen - PF 00
- Anpassungsflächen - AF 00
- Bestandsbaum - Erhalt - B 00
- Bestandsbaum - Fällung - B 00
- Bestandsbaum - Fällung nur mit Zustimmung des AG und der BÜ - B 00
- Baumneupflanzung - P 00
- Wurzelraumerweiterung mit Flächenangabe
- Wurzelschutzplatte
- Verrohrung
- Baumschutz während der Baumaßnahme
- Wurzelbrücke
- Baumrost
- Dreilbock
- Unterflurverankerung
- Wurzelvorhang

Leitungen

- Trinkwasser
- Mischwasser
- Regenwasser
- Strom
- Gas
- Fernwärme
- Beleuchtung
- LSA
- Cottbusverkehr
- Antennenkabel
- GDMCOM

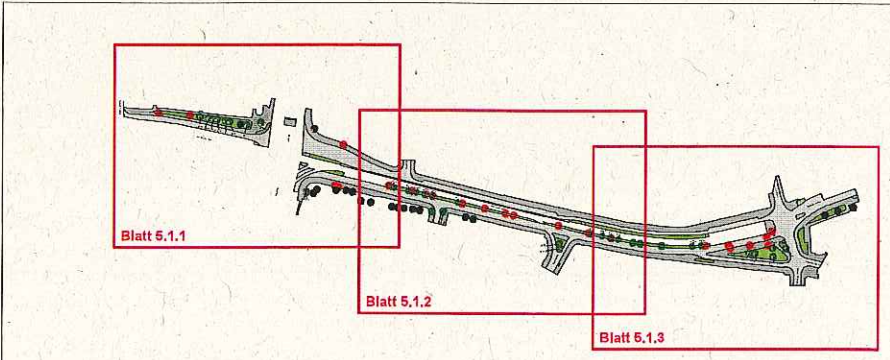

Stadt Cottbus Karl-Marx-Straße 67, 03044 Cottbus			
Projekt: Mittlerer Ring / Straße der Jugend Abschnitt zwischen Stadtring und Breithaus			
Phase: 05 - Ausführungsplanung			
Planbezeichnung: Teillageplan Abschnitt Görlitzer Straße / Stadtring			
ProjektleiterIn: A. Subatzus	Projekt-Nummer: L - 11 - 2008	Maßstab: 1 : 500	
BearbeiterIn: A. Betker	Höhenbezug/Koordinatens.: DHNN / ETRS 89	Blatt-Größe: A 2	
Unterschrift:	Datum: August 2013	Blatt-Nummer: 5.1.3	



Subatzus & Bringmann GbR
Büro für Baumbegutachtung
und Landschaftsarchitektur
Lindenstraße 31
01983 Großenhain / Dörrwalde
Tel.: 03 57 53 - 122 44
Fax: 03 57 53 - 122 45
info@subatzus-bringmann.de
www.subatzus-bringmann.de