


LEGENDE

- | | |
|--|------------------|
| Planung | Leitungen |
| Fahrbahn | Trinkwasser |
| befestigte Flächen | Mischwasser |
| Pflanzflächen - PF 00 | Regenwasser |
| Anpassungsflächen - AF 00 | Strom |
| Bestandsbaum - Erhalt - B 00 | Gas |
| Bestandsbaum - Fällung - B 00 | Fernwärme |
| Bestandsbaum - Fällung nur mit Zustimmung des AG und der BÜ - B 00 | Beleuchtung |
| Baumneupflanzung - P 00 | LSA |
| Wurzelraumerweiterung mit Flächenangabe | Cottbusverkehr |
| Wurzelstützplatte | Antennenkabel |
| Verrohrung | GDMCOM |
| Baumschutz während der Baumaßnahme | |
| Wurzelbrücke | |
| Baumrost | |
| Dreibeck | |
| Unterfurverankerung | |
| Wurzelvorhang | |

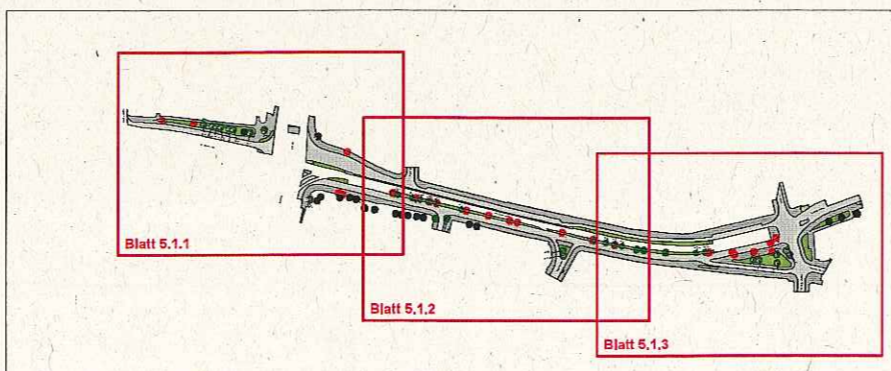

Stadt Cottbus Karl-Marx-Straße 67, 03044 Cottbus		
Projekt: Mittlerer Ring / Straße der Jugend Abschnitt zwischen Stadtring und Breithaus		
Phase: 05 - Ausführungsplanung		
Planbezeichnung: Teillageplan Abschnitt Götitzer Straße / Stadtring		
ProjektleiterIn: A. Subatzus	Projekt-Nummer: L - 11 - 2008	Maßstab: 1 : 500
BearbeiterIn: A. Betker	Höhenbezug/Koordinatens.: DHHN / ETRS 89	Blatt-Größe: A 2
Unterschrift:	Datum: August 2013	Blatt-Nummer: 5.1.1



Subatzus & Bringmann GbR
Büro für Baumbegutachtung
und Landschaftsarchitektur
Lindenstraße 31
01983 Großsärchen / Dörrwalde
Tel.: 03 57 53 - 122 44
Fax.: 03 57 53 - 122 45
info@subatzus-bringmann.de
www.subatzus-bringmann.de