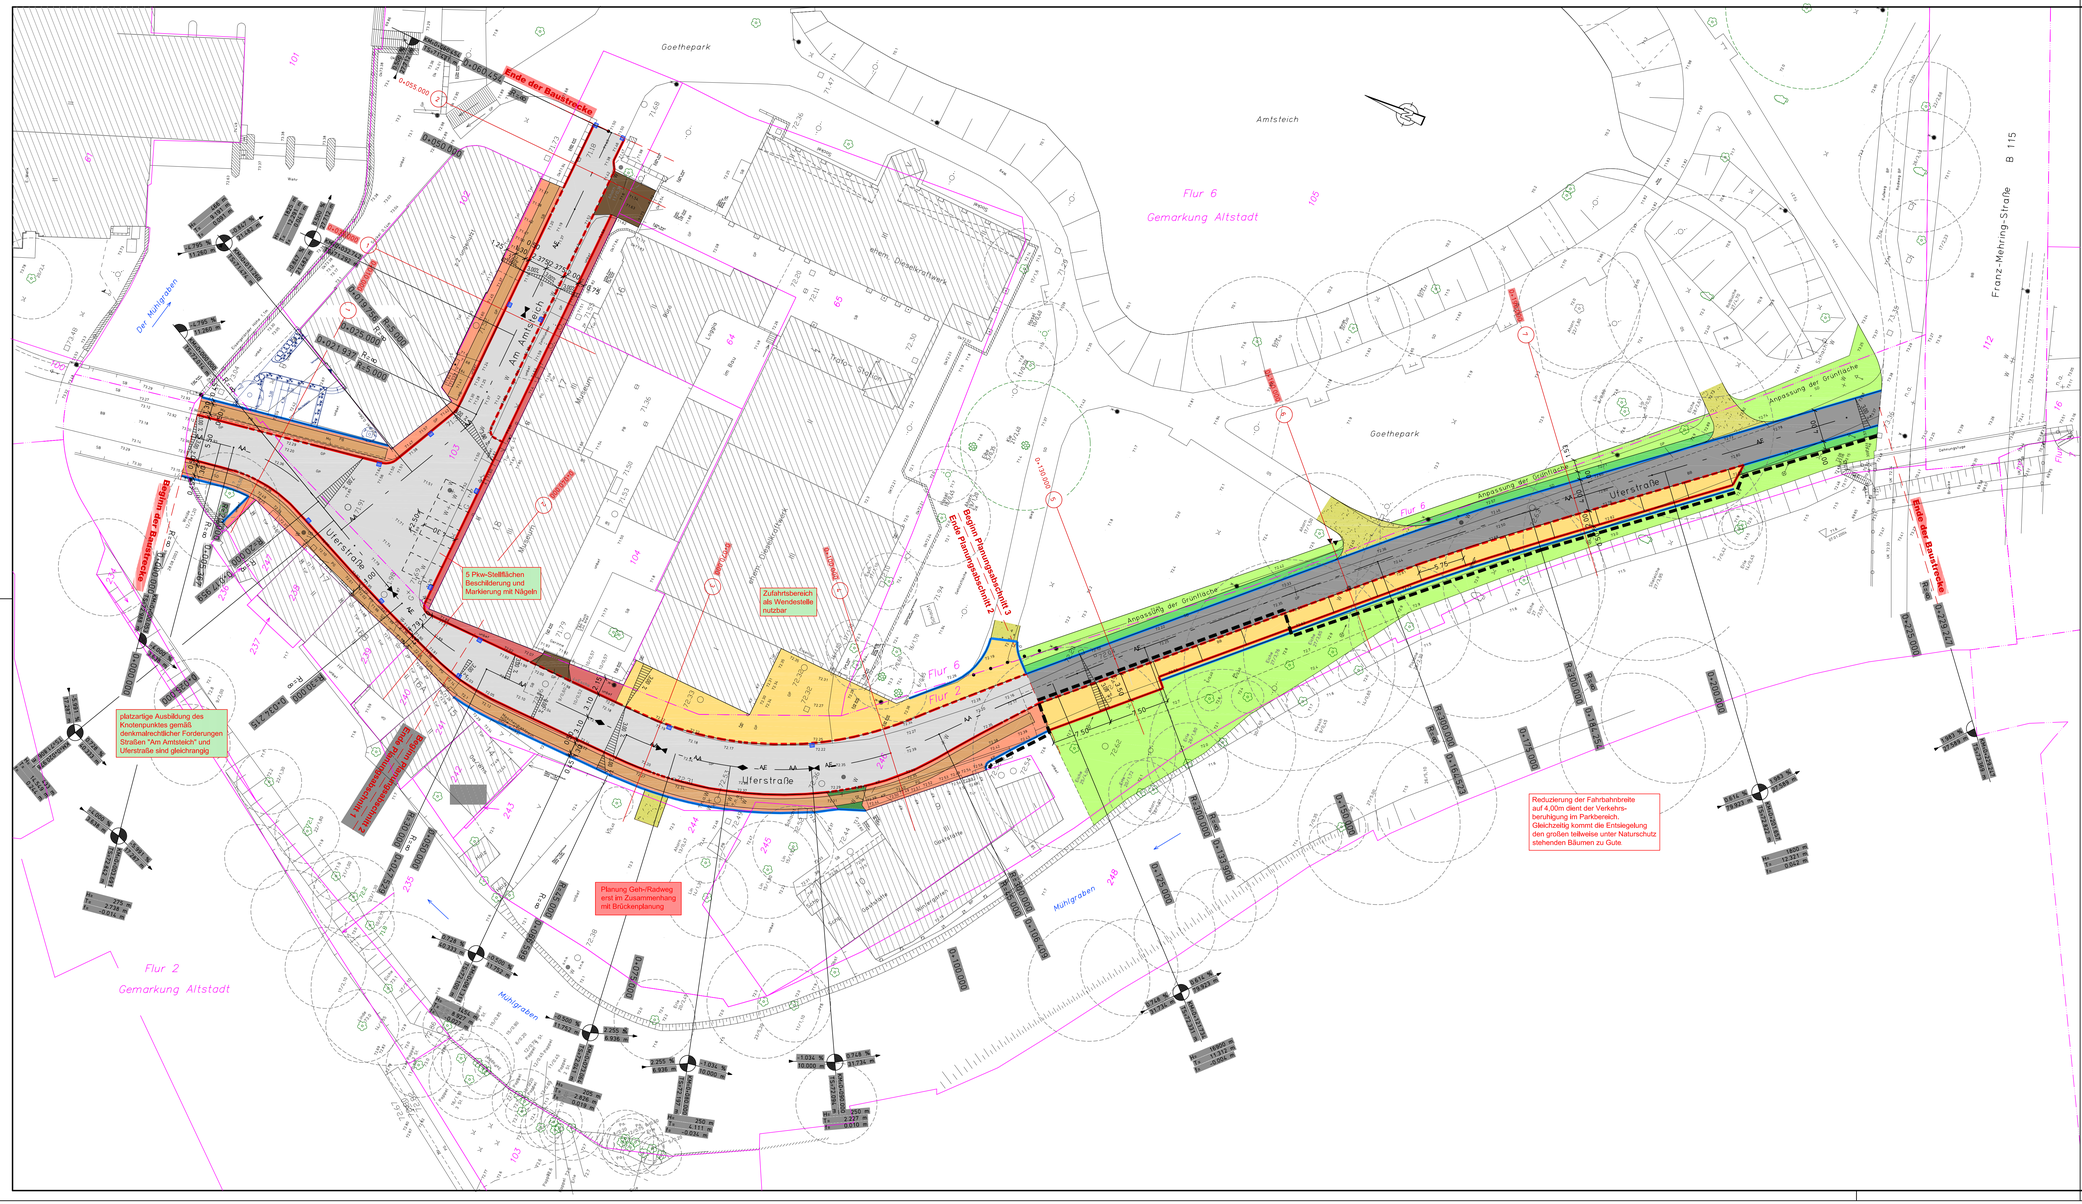


**Höhenbezug: DHHN 92 ü. NHN**
**Lagebezug: ETRS 89**

**Legende Lageplan**

- geplante Fahrbahn (Asphalt)
- geplante Fahrbahn (Granit-Großpflaster)
- geplante Stellflächen (Granit-Großpflaster)
- geplante Zufahrt (Granit-Großpflaster)
- geplantes Bankett
- geplanter Gehweg (Granitgroßplatten)
- gepl. Gehweg Randbereich und Sicherheitsstreifen in Basalt-Mosaiksteln
- gepl. Leseleinpflaster
- gepl. Zuwegung (sandgeschlämmte Schotterdecke)
- gepl. Zufahrt (Basalt-Kleinpflaster)
- gepl. Granit-Kleinpflaster
- gepl. Anpassung Grünfläche
- Baulastträgergrenze
- geplanter Granithochbord
- geplanter abgesenkter Granithochbord
- geplanter Tiefbord
- geplantes Quergefälle
- vorh. Bäume mit Kronendurchmesser
- Planung JPEG GmbH

Entwurfsbearbeitung:
IPP
HYDRO
CONSULT GmbH
Gerhart-Hauptmann-Str. 15, Süd 9
03044 Cottbus
Tel.: 0355 / 757005-0
email: IHC@ipp-hydro-consult.de

| | Datum | Name |
|---|---|---|
| bearbeitet | 07/2005 | Preuß |
| gezeichnet | 07/2005 | Hallex |
| geprüft : | | Raschke |

| Geändert: | Datum | Gez. | Geprüft |
|---|---|---|---|
| a | | | |
| b | | | |
| c | | | |
| d | | | |

Stadt Cottbus
Tief- und Straßenbauamt

Straßenklasse und Nr.: .....
Streckenbezeichnung: .....
Gemarkung: Altstadt

Unterlage : 7
Blatt Nr. : 1
Ausfertigungs-Nr.: 1

| Baumaßnahme/Bauwerk: | Datum | Name |
|---|---|---|
| Modellstadt Cottbus - Uferstraße Straßenbau und Regenwasserableitung | bearbeitet | |
| | gezeichnet | |
| | ASB-Nr.: | |

Plandarstellung:
Lageplan

Maßstab: 1 : 250

Aufgestellt:
Datum:

Gesehen:
Datum:

Genehmigt:
Datum: