

Grün- und Freiflächen

Bestand	Planung

Nutzung der Grün- und Freiflächen

	Park / besondere Grünanlage
	Waldpark
	Friedhof
	Kleingartenanlage
	Freizeit- und Sportplatz
	Spielplatz
	Landschaftsgewässer mit geduldeter Badenutzung
	Strand
	Campingplatz
	Sport- und Spielfläche
	Wasserwanderrastplatz
	Anlegestelle
	Wassersport
	Reiten

regional bedeutsame Radwege

Bestand	Planung
	Rundweg Cottbuser Ostsee
	Velorouten Cottbus
	Ergänzungsnetz
	Verbindungswege
	Radwanderwege
	Fürst-Pückler-Radweg
	Gurkenradweg
	Niederlausitzer Bergbautour
	Radweg Sorbische Impressionen
	Spreeradweg
	Tour Brandenburg
	Leichhardt Trail
	Wanderweg
	Landmarke / Aussichtspunkt

Entwicklungskonzept Grünverbindungen


	Erhalt und Entwicklung der Grünen Ringe
	Erhalt und Entwicklung Grünzug / Grünverbindung

sonstige Nutzungs- und Vegetationsstrukturen

	Wald, Gehölz
	Grünland; sonstiges
	Acker
	Siedlung
	Gräben
	Hecken

Plangebiet

	Stadtgrenze Cottbus
--	---------------------

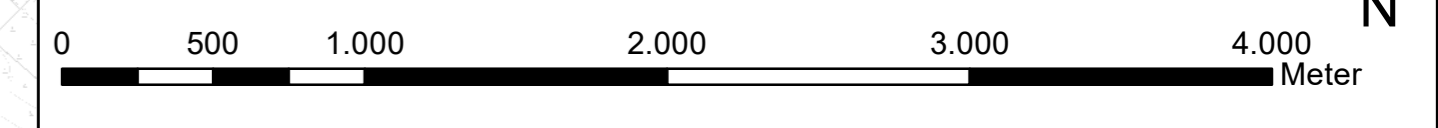

Kartengrundlage: Digitale Topographische Karte 1:10 000
 Stand der Aktualität: 2022
 Nutzung mit Genehmigung der Landesvermessung und Geobasisinformation Brandenburg, gemäß Verwaltungsvereinbarung Nummer GB-KS I/10.

Landschaftsplan Cottbus

Karte 9: Grün- und Freiflächen, erholungswirksame Infrastruktur

Auftraggeber: Stadt Cottbus Neumarkt 5 03046 Cottbus		Bearbeitung: FUGMANN JANOTTA PARTNER <small>Landesarchitektur- und Stadtplanung Brandenburg</small>
---	--	--