




Anlage 1

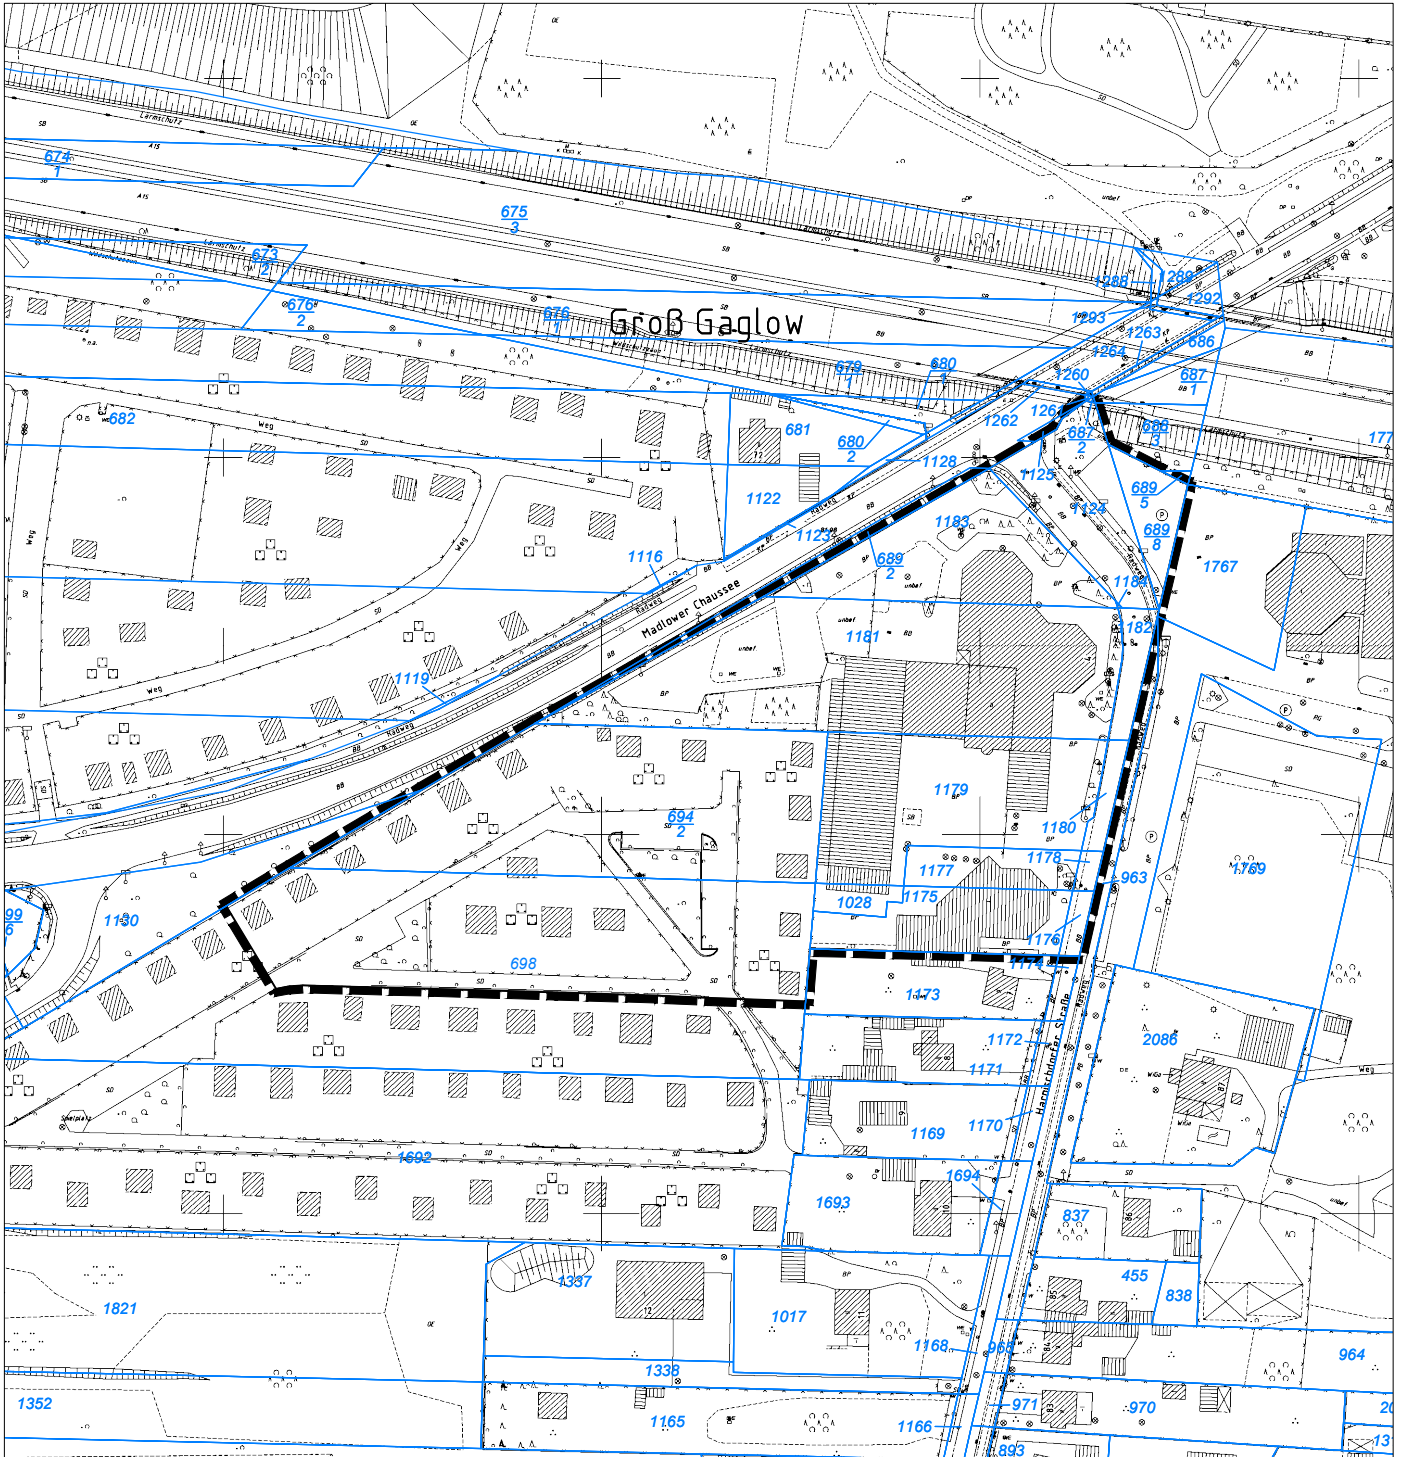

Datenbestand der Digitalen Stadtkarte
und/oder des Amtlichen Liegenschaftskatasterinformationssystem (ALKIS)
© Stadtverwaltung Cottbus, FB Geoinformation und Liegenschaftskataster

Bebauungsplan Groß Gaglow " Baugebiet an der Madlower Chaussee/ Autohaus Schulze" - Lageplan

LEGENDE



Geltungsbereich Bebauungsplan

Abwägungs- und Auslegungsbeschluss Aufstellungsbeschluss

Stadt Cottbus
vertreten durch GB Stadtentwicklung und Bauen
FB Stadtentwicklung

Datum: 07. März 2023
Maßstab 1 : 2 000

